



Oversigtskort i 1 : 500

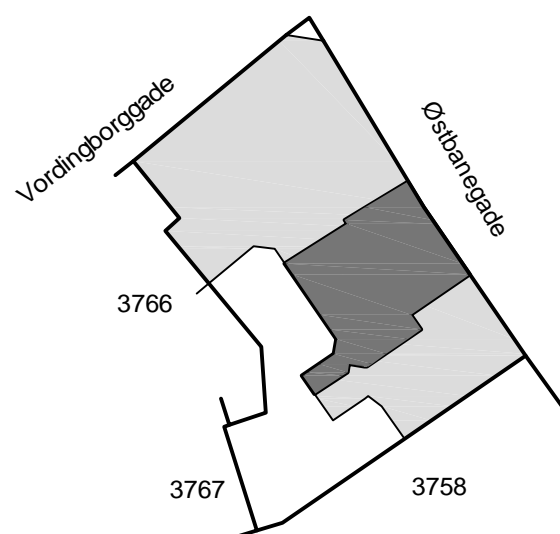

Stuen i 1 : 150

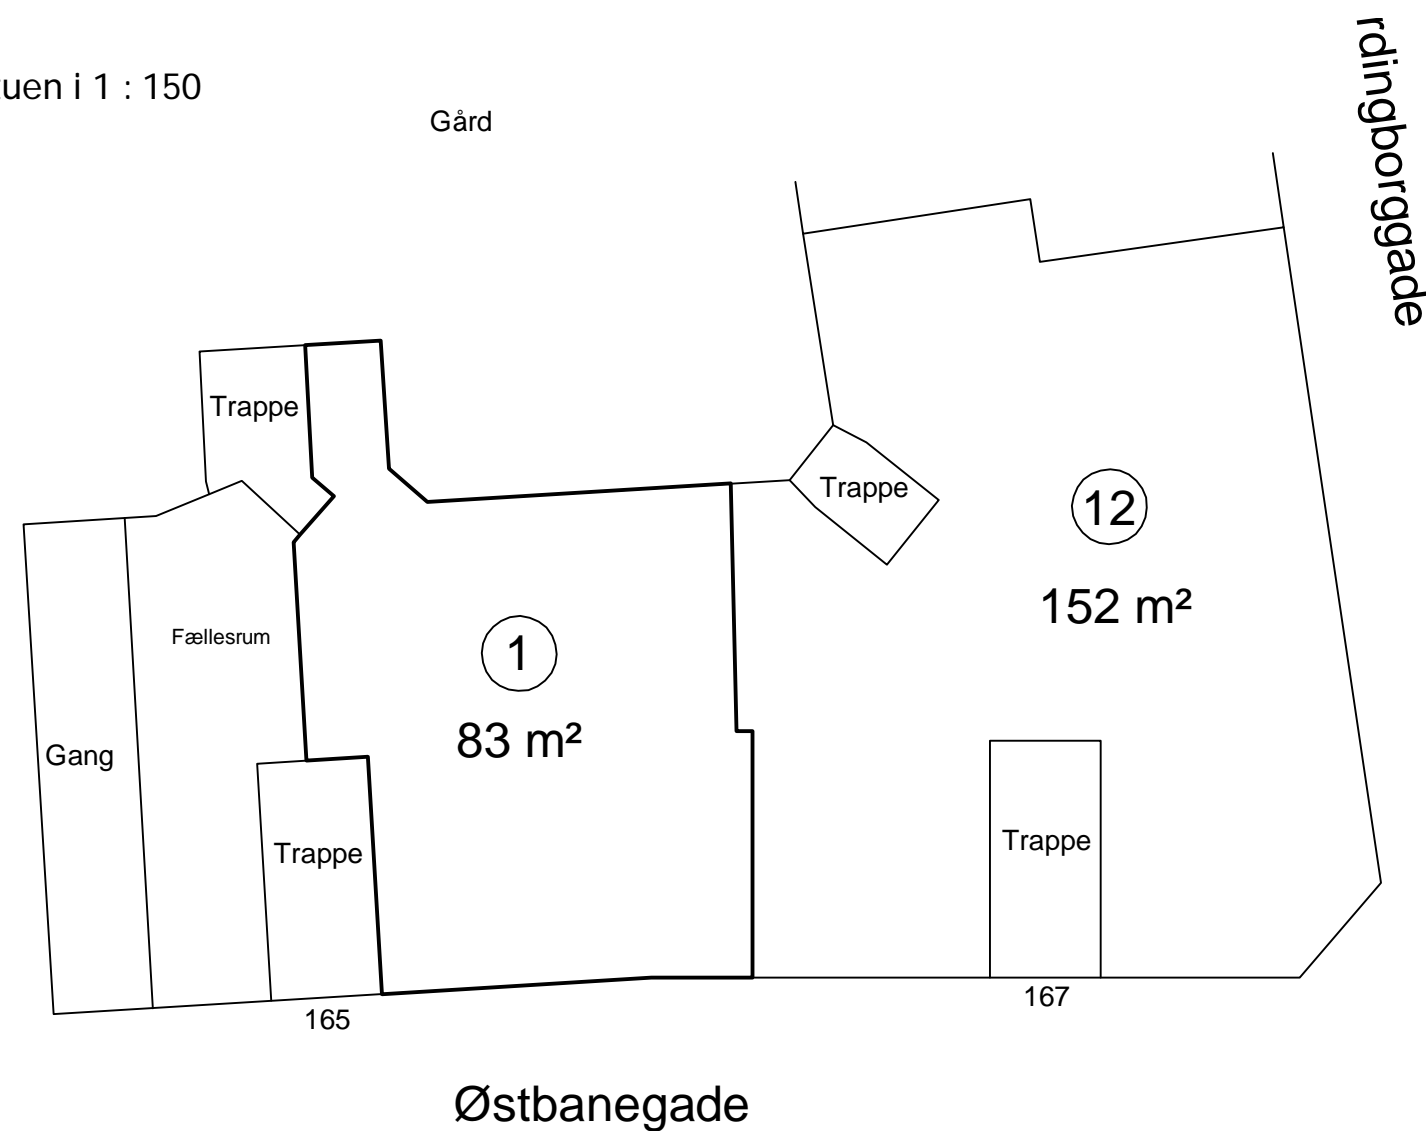

## Ejerlejlighed nr. 1 Matr. nr. 3765 Udenbys Klædebo Kvarter

Adresse: Østbanegade 165, st.  
København Kommune

Arealet udgør: 83 m<sup>2</sup>

Udfærdiget som bilag til påtegning på anmeldelse om  
ejendommens opdeling i ejerlejligheder.

Vedbæk, den 24. oktober 2013


J.nr.: V13068

H.P. Fastrup  
Landinspektør


I ejerlejlighedens areal er medregnet jfr. Boligministeriets cirkulære af 25/8-1977 o.s.

- 1) Hele ydermuren.
- 2) Halv vægtykkelse mod anden ejerlejlighed.
- 3) Hele vægtykkelsen mod fællesrum.
- 4) For rum med skråvægge er arealet beregnet i et plan 1,50 m over gulv.

Oversigtskort i 1 : 500

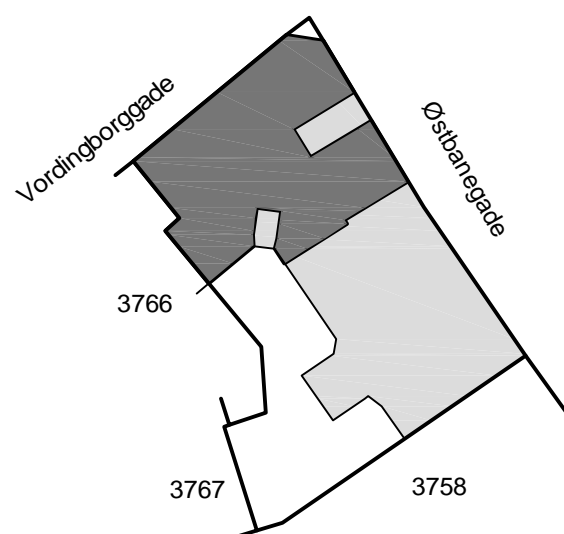

Stuen i 1 : 150

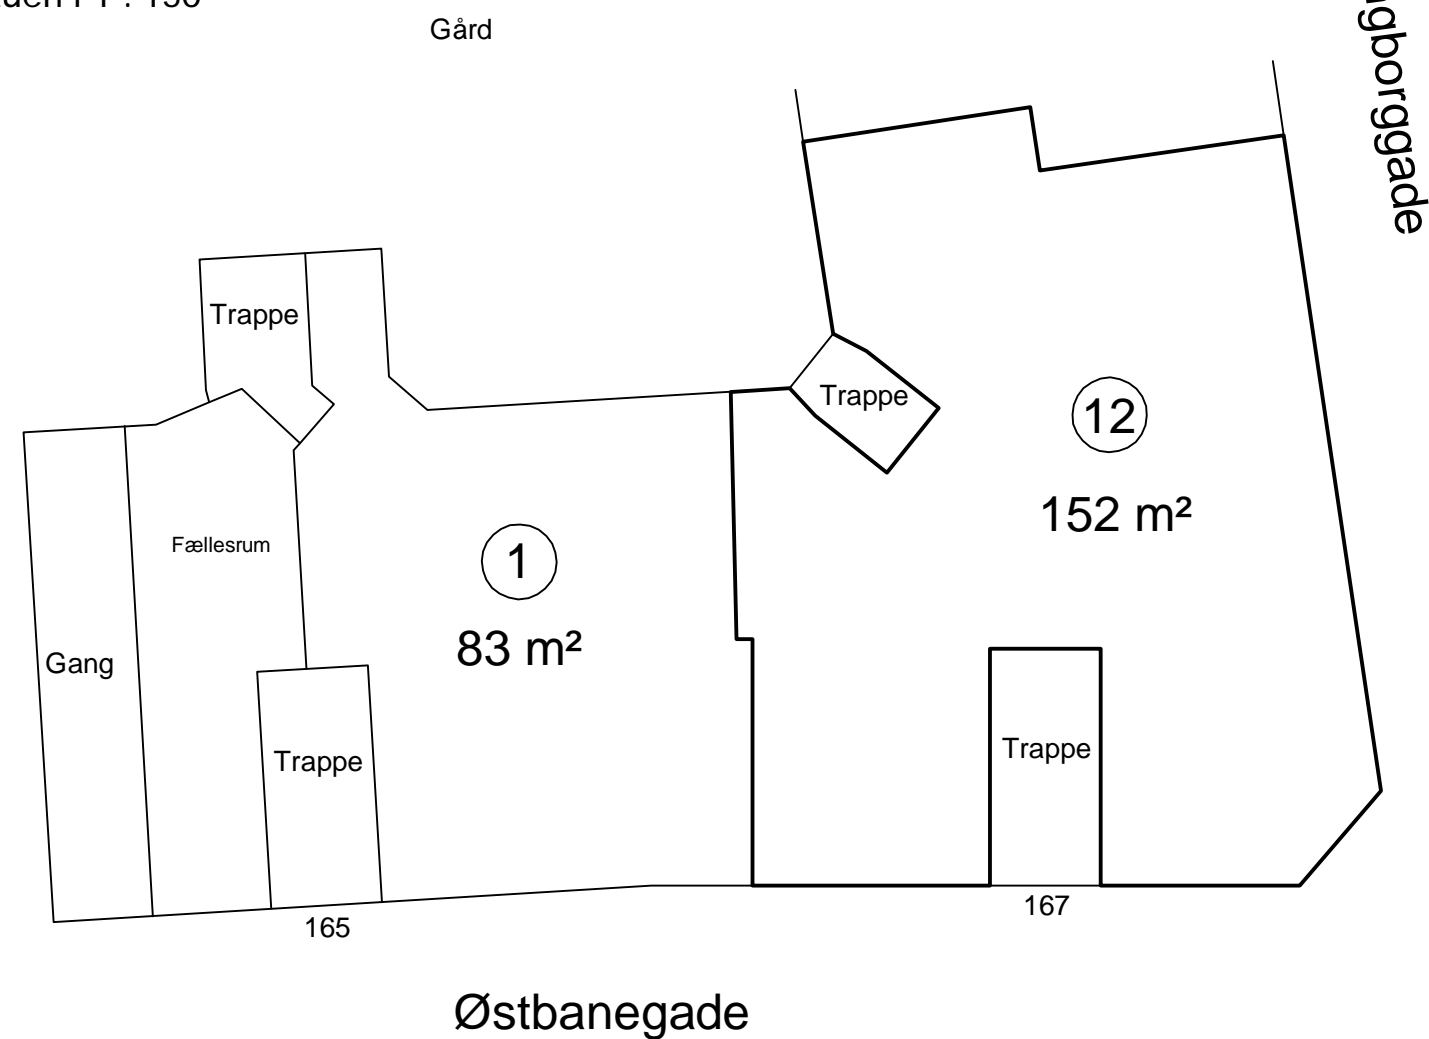

## Ejerlejlighed nr. 12 Matr. nr. 3765 Udenbys Klædebo Kvarter

Adresse: Østbanegade 167, st.  
København Kommune

Arealet udgør: 152 m²

Udfærdiget som bilag til påtegning på anmeldelse om  
ejendommens opdeling i ejerlejligheder.

Vedbæk, den 24. oktober 2013


J.nr.: V13068

H.P. Fastrup  
Landinspektør


I ejerlejlighedens areal er medregnet jfr. Boligministeriets cirkulære af 25/8-1977 o.s.

- 1) Hele ydermuren.
- 2) Halv vægtykkelse mod anden ejerlejlighed.
- 3) Hele vægtykkelsen mod fællesrum.
- 4) For rum med skråvægge er arealet beregnet i et plan 1,50 m over gulv.


Oversigtskort i 1 : 500

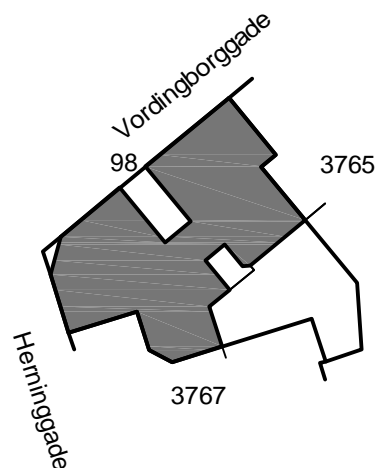

Stuen i 1 : 150

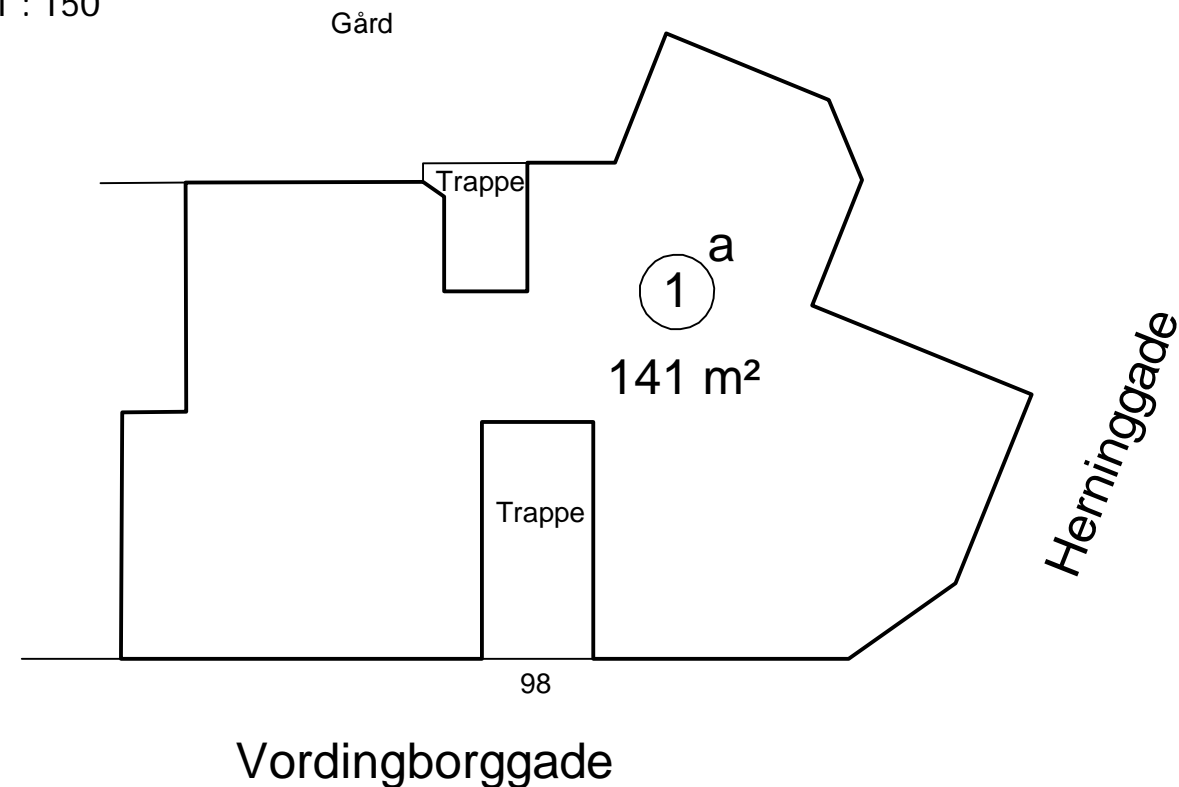

Kælder i 1 : 150

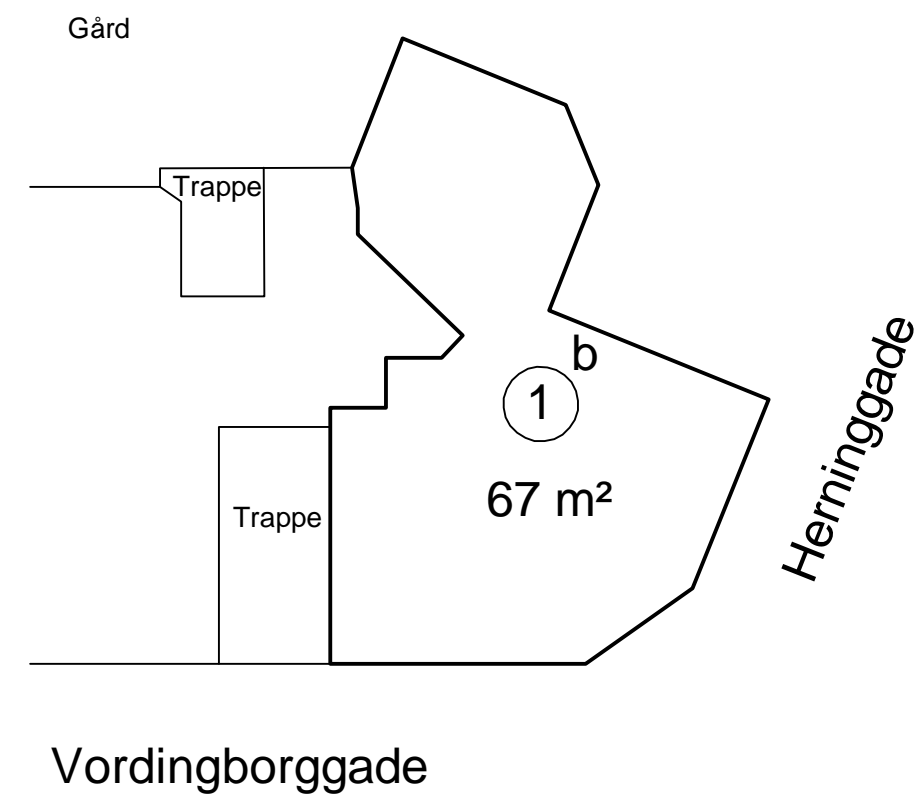

Ejerlejlighed nr. 1  
Matr. nr. 3766 Udenbys Klædebo Kvarter

Adresse: Vordingborggade 98, st.  
København Kommune

Arealet udgør: 208 m<sup>2</sup>

Ejerlejligheden består af:

Erhverv (a)	141 m <sup>2</sup>
Erhverv (b)	67 m <sup>2</sup>
Ialt	208 m <sup>2</sup>

Udfærdiget som bilag til påtegning på anmeldelse om  
ejendommens opdeling i ejerlejligheder.

Vedbæk, den 24. oktober 2013

J.nr.: V13068

H.P. Fastrup  
Landinspektør

I ejerlejlighedens areal er medregnet jfr. Boligministeriets cirkulære af 25/8-1977 o.s.

- 1) Hele ydermuren.
- 2) Halv vægtykkelse mod anden ejerlejlighed.
- 3) Hele vægtykkelsen mod fællesrum.
- 4) For rum med skråvægge er arealet beregnet i et plan 1,50 m over gulv.